


NOVÝ STAV AUTOSERVIS PETR RADA s.r.o. PŮDORYS PŘÍZEMÍ

Číslo	Jméno	Plocha [m ²]	Podlaha	Stěny	Strop

Celková plocha [m²]: 271,88

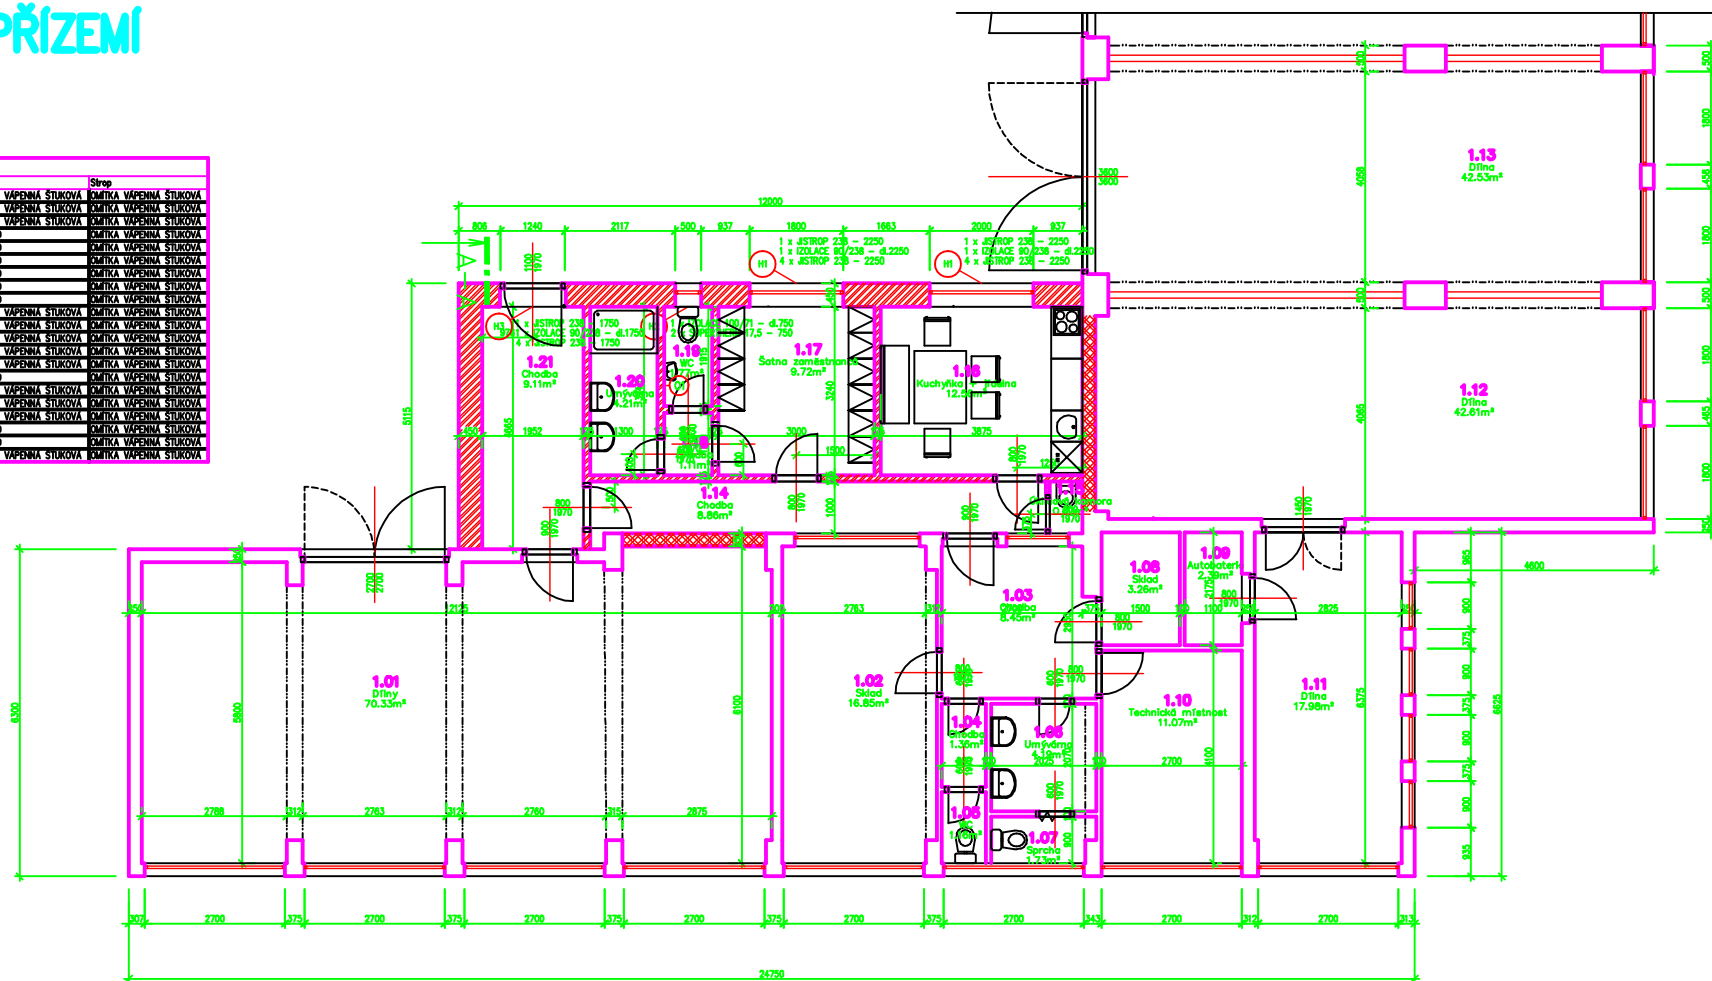

01 Tato přička v hloubce WC bude vyznačena pouze do výšky 2,10 m z důvodu zajištění odvětrání prostoru koupelny a sprchy.